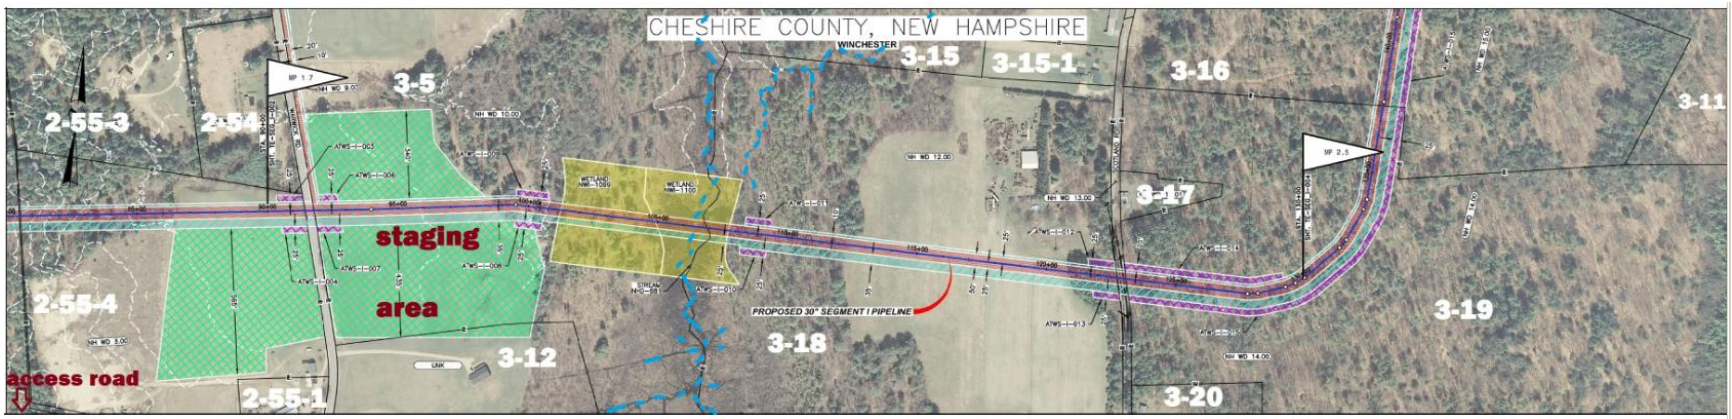
CHESHIRE COUNTY, NEW HAMPSHIRE
WINCHESTER
3-15
3-15-1
3-16
3-11
3-5
2-55-3
2-54
3-17
staging
area
2-55-4
3-19
PROPOSED 30" SEGMENT I PIPELINE
3-18
3-12
access road
2-55-1
3-20