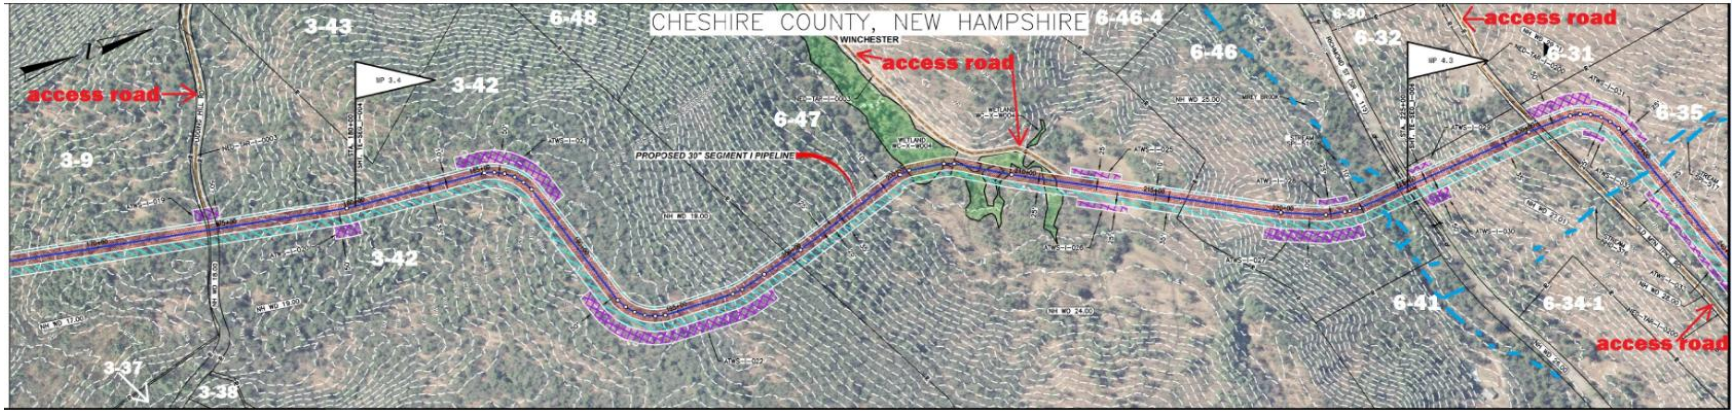
CHESHIRE COUNTY, NEW HAMPSHIRE
WINCHESTER
access road
access road
access road
access road
3-43
6-48
6-46-4
6-30
6-32
6-31
6-46
3-42
6-47
6-35
3-9
PROPOSED 30" SEGMENT / PIPELINE
3-42
6-41
6-34-1
3-37
3-38